


PARTER

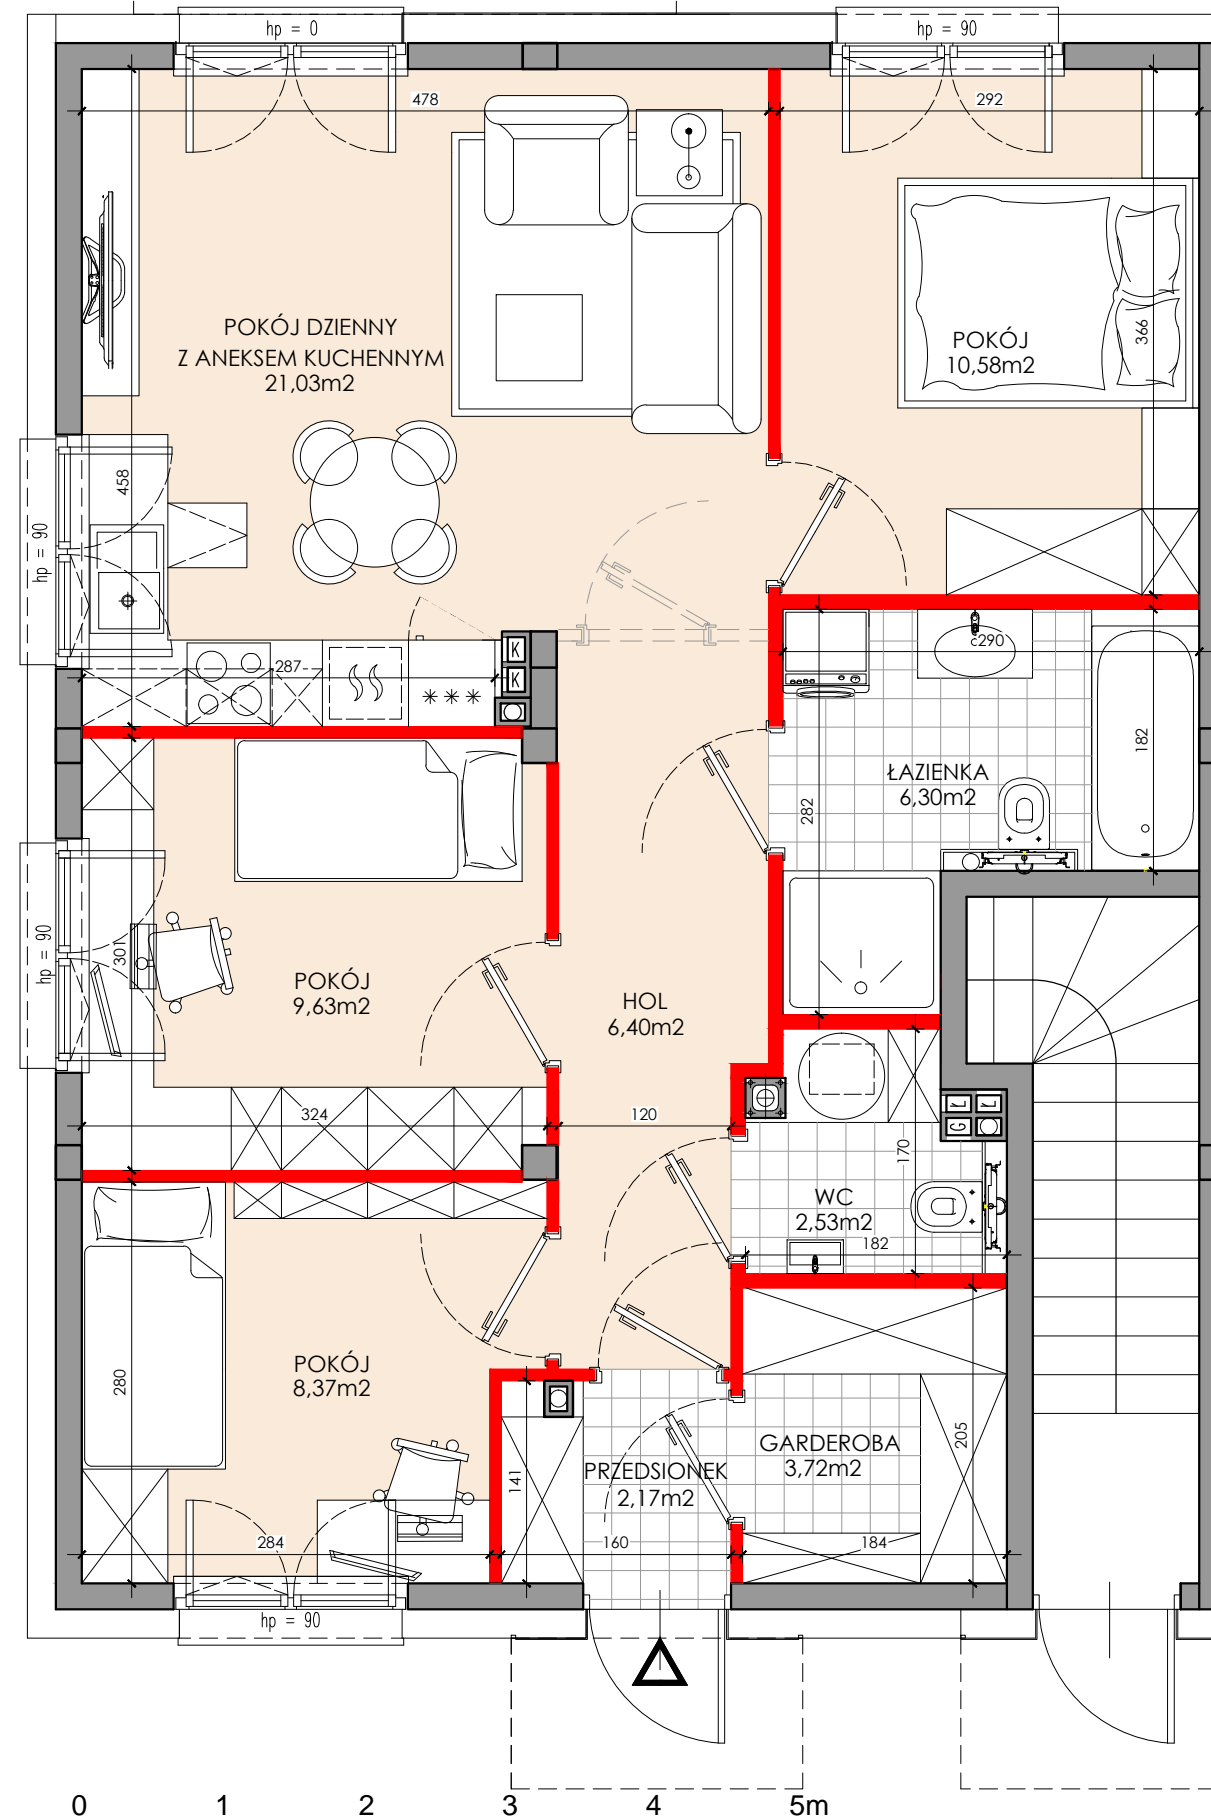

0 1 2 3 4 5m

ściany działowe nadające się do demontażu



J- Property
Marcin Jędrzejewski i Wspólnicy
ul. Agawy 503-936 Warszawa



Budynek C2 Lokal 1 (parter)

dz.nr.24/23

pow. działki 285m², pow.ogródka 97,83 m²

ZESTAWIENIE POWIERZCHNI:

BUDYNEK C2	
Lokal 1 - PARTER	
Nazwa	Powierzchnia (m ²)
Przedsiónek	2,17
Garderoba	3,72
Hol	6,4
Pokój	8,37
Pokój	9,63
Pokój z anek. kuchennym	21,03
Pokój	10,58
Łazienka	6,3
Wc	2,53
70,73	
POW.UŻYTKOWA 70,73m²	

Powierzchnia użytkowa lokalu jest określona na podstawie rozporządzenia Ministra Rozwoju z dnia 11 września 2020 r. (Dz.U. z 2022 r. poz. 1679, z późn. zm.) w sprawie szczegółowego zakresu i formy projektu budowlanego; zgodnie z zasadami zawartymi w polskiej normie PN-ISO 9836:2022-07.

- Do powierzchni użytkowej zalicza się tylko te pomieszczenia, które mają charakter użytkowy, takie jak:
- pokoje, kuchnia, łazienka, garderoba, schowki, komunikacja wewnętrzna;
 - nie wlicza się: balkonu, loggii, tarasu, piwnicy przynależnej, komórki lokatorskiej poza lokalem, pomieszczeń technicznych i powierzchni pod trwałymi ścianami działowymi;
 - powierzchnia pod ściankami działowymi jest wliczana wyłącznie w przypadku ścianek lekkich (typu przepierzenia), które można usunąć bez prac budowlanych.
 - Przedstawiona na rzucie aranżacja ma charakter przykładowy;
 - Projektant zastrzega sobie prawo do wprowadzania zmian w projekcie w trakcie realizacji inwestycji
 - Wyposażenie mieszkań nie stanowi zobowiązania umownego i cenowego
 - Informacje na karcie nie stanowią oferty handlowej w rozumieniu art.66 kodeksu cywilnego.

Projektant:
MONIKA HARDEJ Architekt
mhardej.pl